


GMINA SUŁÓW
 MIEJSCOWY PLAN ZAGOSPODAROWANIA PRZESTRZENNEGO DLA FRAGMENTÓW
 OBRĘBÓW: DESZKOWICE I, DESZKOWICE II, KULIKÓW, KOLONIA ROZŁOPY, MICHAŁÓW,
 MICHAŁÓW PGR, ROZŁOPY, SUŁOWIEC, SUŁÓW, SUŁÓWEK, TWORYCZÓW I ŻREBCE

RYSUNEK PLANU MIEJSCOWEGO NR 9
 OBRĘB KOLONIA ROZŁOPY - OBSZARY NR 10 i 11

Załącznik Nr 9 do uchwały Nr XLV/281/2022
 Rady Gminy Sułów
 z dnia 16 grudnia 2022 r.

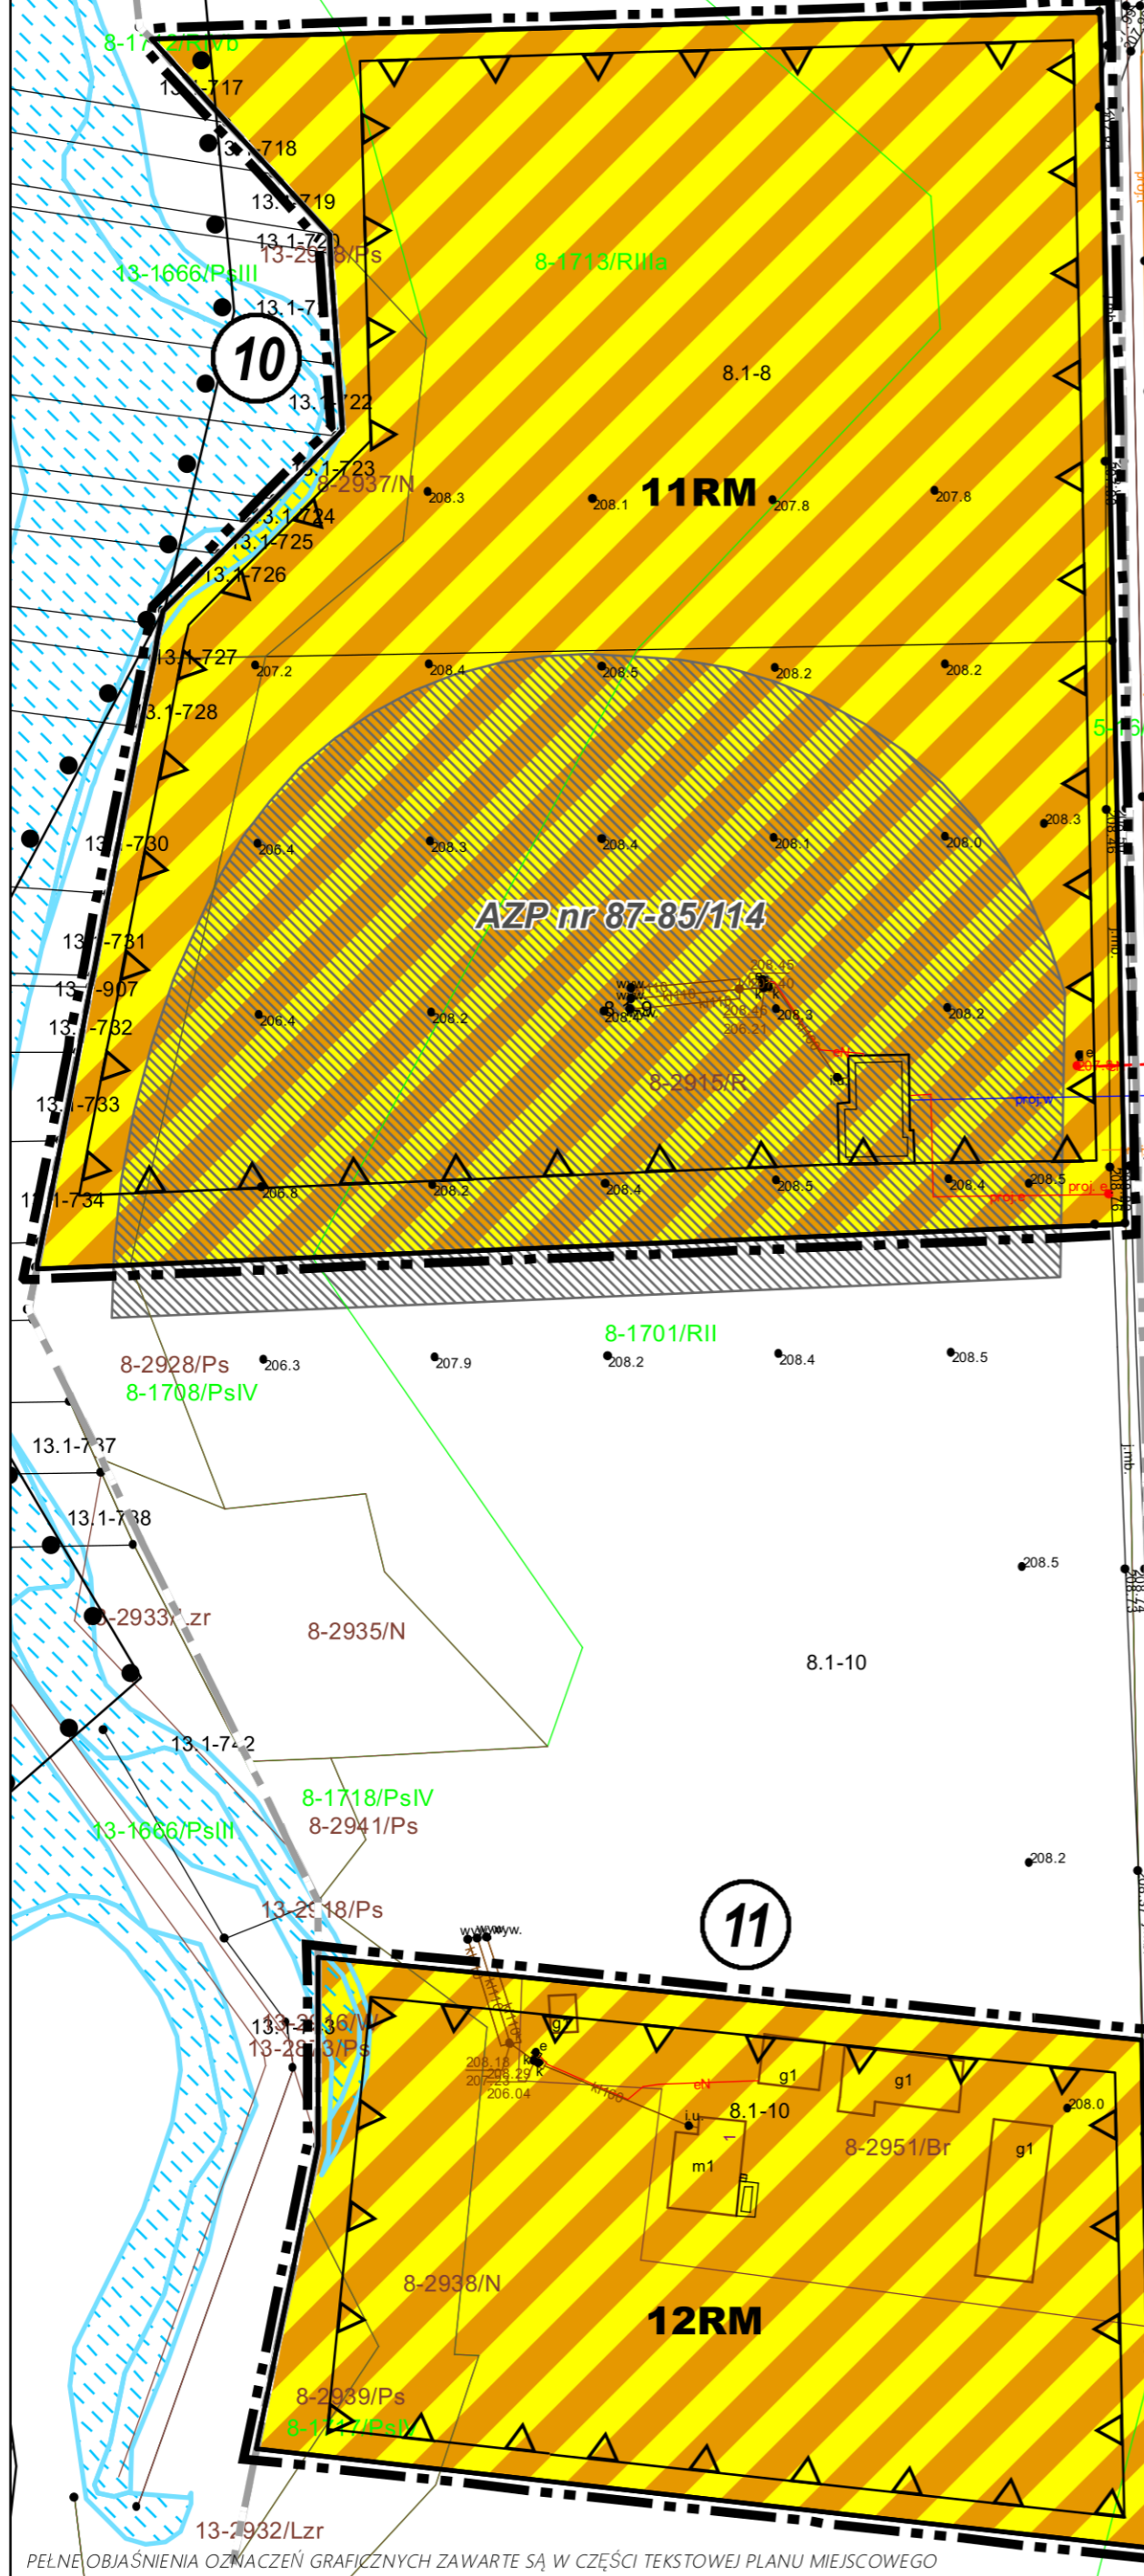

skala 1: 1000

LEGENDA

- OZNACZENIA OBOWIĄZUJĄCE**
- GRANICA OBSZARU OBJĘTEGO PLANEM MIEJSCOWYM WRAZ Z TOWARZYSZĄCĄ JEJ LINIĄ ROZGRANICZAJĄCĄ
 - LINIA ROZGRANICZAJĄCA
 - NIEPRZEKACZALNA LINIA ZABUDOWY
 - STANOWISKO ARCHEOLOGICZNE ZNAJDUJĄCE SIĘ W WOJEWÓDZKIEJ I GMINNEJ EWIDENCJI ZABYTKÓW
 - OBSZAR SZCZEGÓLNEGO ZAGROŻENIA POWODZIĄ, NA KTÓRYM PRAWDOPODOBIEŃSTWO WYSTĄPIENIA POWODZI JEST ŚREDNIE I WYNOŚI 1%
 - GRANICA OBSZARU NATURA 2000 OSTOJA NIELISKA PLB060020
 - 11RM**
 - 10** NUMER OBSZARU PLANU MIEJSCOWEGO
- SYMBOL PRZEZNACZENIA**
- RM** TEREN DLA ZABUDOWY ZAGRODOWEJ W GOSPODARSTWACH ROLNYCH
- OZNACZENIE NIE BĘDĄCE USTALENIEM PLANU MIEJSCOWEGO**
- GRANICA OBRĘBU EWIDENCYJNEGO



WYRYS ZE STUDIUM UWARUNKOWAŃ I KIERUNKÓW ZAGOSPODAROWANIA PRZESTRZENNEGO GMINY SUŁÓW UCHWAŁA NR XLIV/270/2022 Z DNIA 25 LISTOPADA 2022 r.

GRANICA PLANU MIEJSCOWEGO

PEŁNE OBJAŚNIENIA OZNACZEŃ GRAFICZNYCH ZAWARTE SĄ W CZĘŚCI TEKSTOWEJ PLANU MIEJSCOWEGO