



# SCHEMAT UKŁADANIA PŁYT JOMB

skala 1:20

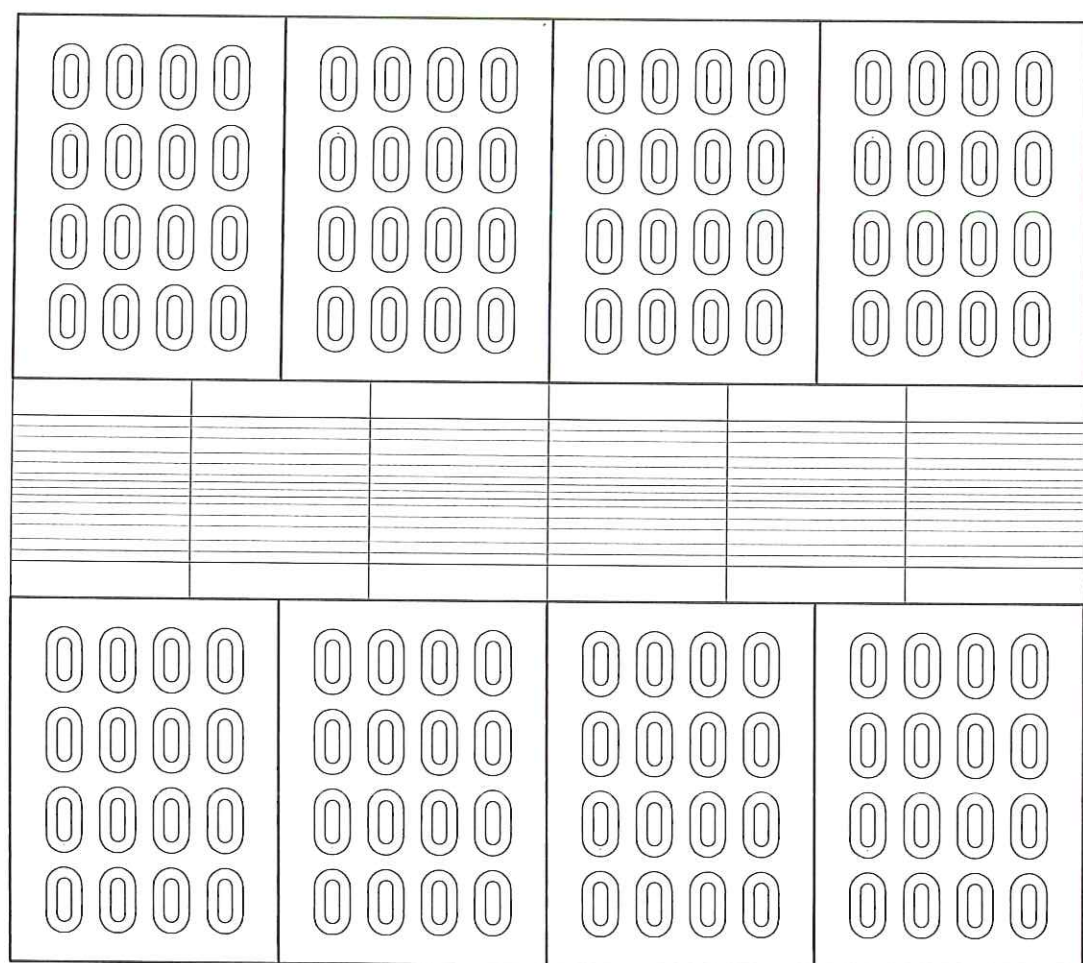



2,6m  
jezdnie wąwozu

# JEZDNI WĄWOZU skala 1:20

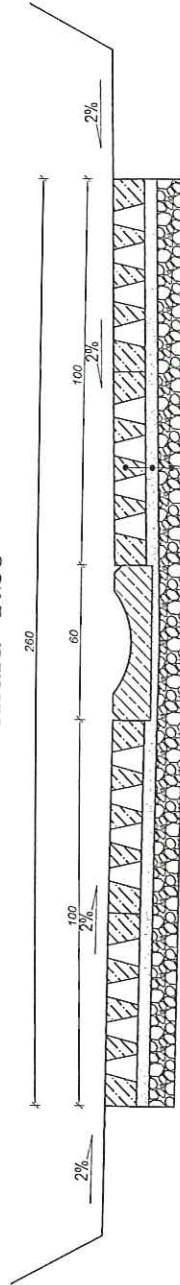

12,5cm	płyty typu JOMB 100x75x12,5 z betonu C20/25
5cm	podspółka cementowo-ziarnista 1:4
10cm	krużyzno laminowane mechanicznie stabilne

## ŚCIEK PREFABRYKOWANY skala 1:20

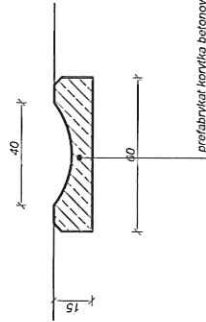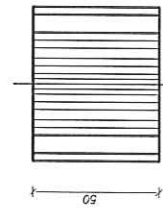

## PŁYTA PREFABRYKOWANA TYPU JOMB skala 1:20

