


WIDOK A-A

ROZSTAW URZĄDZEŃ

SKALA 1:100

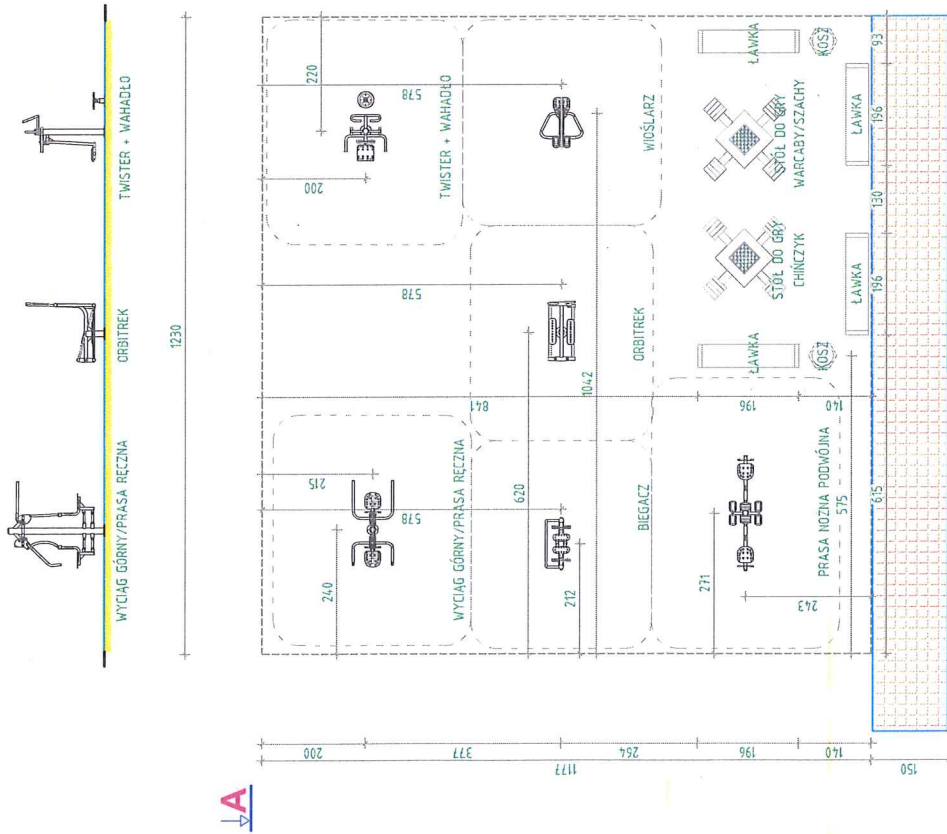

JEDNOSTKA OPRACOWUJĄCA:

**BIURO PROJEKTOWO - KOSZTORYSOWE TeDe Piotr Drożdżel**  
 ul. Elizy Orzeszkowej 64; 23-400 Biłgoraj  
 tel. 605 255 383; NIP 9181975513

INWESTOR:  
**GMINA SUŁÓW**  
 SUŁÓW 63  
 22-448 SUŁÓW

NAZWA I ADRES OBIEKTU:  
**BUDOWA SIŁOWNI ZEWNĘTRZNEJ W KULIKOWIE**  
 DZIAŁKA NUMER 19/66  
 Obręb ewidencyjny 0005 KULIKÓW  
 Jedn. ewidencyjny 062012\_2 KULIKÓW

STADIUM  
**PROJEKT ZAGOSPO. TERENU**

ROZSTAW URZĄDZEŃ		SKALA	1:100
TYTUŁ RYSUNKU	IMIE I NAZWISKO ORAZ ZAKRES I SPECJALNOŚĆ UPRAWNIENI	PODPIS	
FUNKCJA	mgr inż. Piotr Drożdżel upr. do proj. i kier. robotami bud. bez ograniczeń w specj. konstrukcyjno- budowlanej nr LUB/03364/PWBK/15	DATA	
PROJEKTANT		03.2019	
		NR RYS.	
		2	