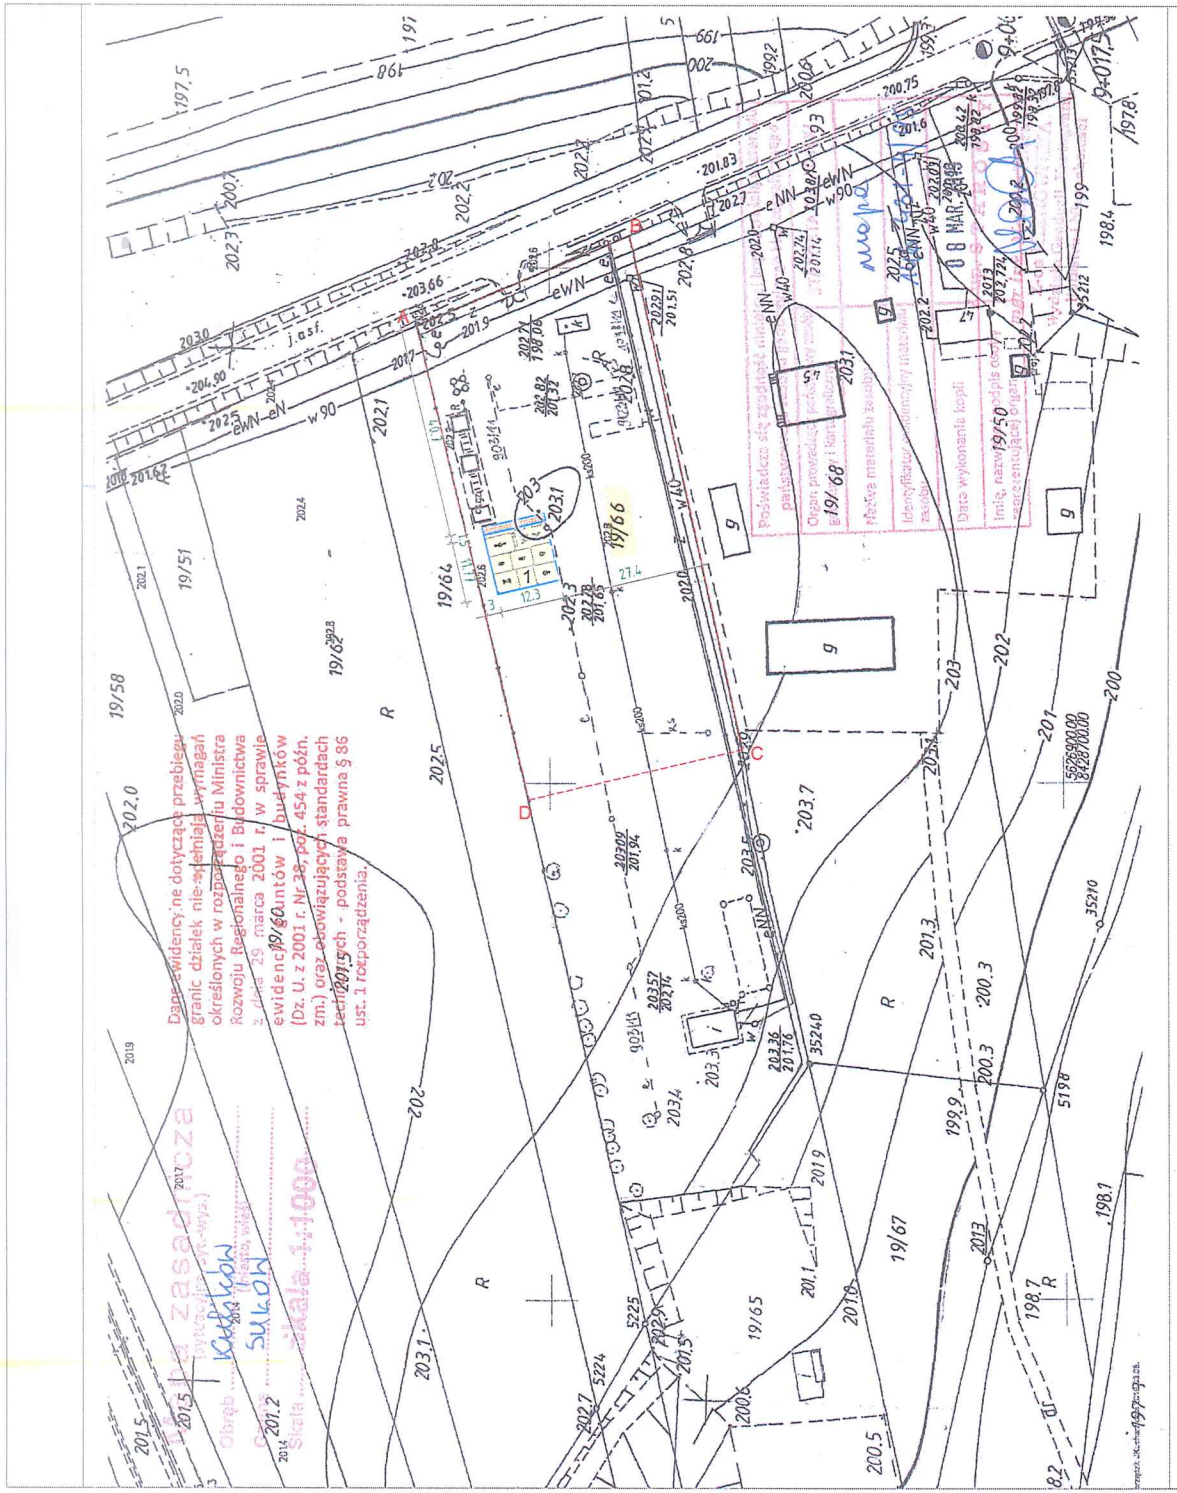

ZAGOSPODAROWANIE TERENU

SKALA 1:1000

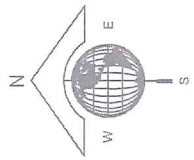

LEGENDA

NR	NAZWA
A,B ...X	GRANICE OPRACOWANIA
1	PROJEKTOWANA SIŁOWNIA ZEWNĘTRZNA
	TEREN SIŁOWNI ZEWNĘTRZNEJ
	CHODNIK DOJŚCIE DO SIŁOWNI

JEDNOSTKA OPRACOWUJĄCA:
BIURO PROJEKTOWO - KOSZTORYSOWE TeDe Piotr Droździel
ul. Elizy Orzeszkowej 64; 23-400 Biłgoraj
tel. 605 255 383; NIP 9181975513

INWESTOR: GMINA SUŁÓW SUŁÓW 63 22-448 SUŁÓW	NAZWA I ADRES OBIEKTU: BUDOWA SIŁOWNI ZEWNĘTRZNEJ W KULIKOWIE DZIAŁKA NUMER 19/66 Obręb ewidencyjny 0005 KULIKÓW Jedn. ewidencyjny 062012_2 KULIKÓW
STADIUM PROJEKT ZAGOSPO. TERENU	

TYTUŁ RYSUNKU	ZAGOSPODAROWANIE TERENU		SKALA 1:1000
FUNKCJA	IMIĘ I NAZWISKO ORAZ ZAKRES I SPECJALNOŚĆ UPRAWNIEŃ	PODPIS	
PROJEKTANT	mgr inż. Piotr Droździel *upr. bud. do proj. i kier. robotami bud. bez ograniczeń w specj. konstrukcyjno-budowlanej nr LUB/0364/PWBKb/15*		DATA 03.2019
			NR RYS. 1