ROZWINIĘCIE INSTALACJI C.O.

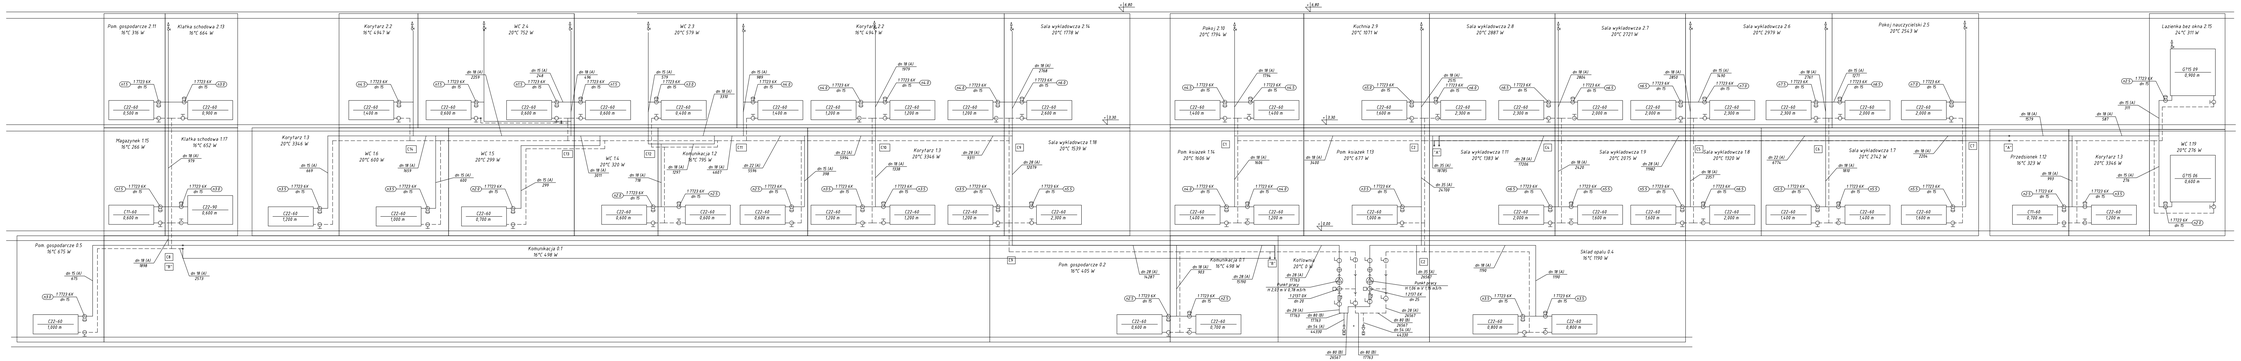

Inwestor	GMINA SUŁÓW Sułów 63, 22-448 Sułów	
Nazwa zadania	Termomodernizacja budynku użyteczności publicznej w Sąsladce na dz. Nr 3923/1, 3892/1, 3893/1 Obręb ewidencyjny 062012_2.0009 Sąsladka Jedn. ewidencyjny 062012_2 SUŁÓW	Stadium PW Branża Sanitarna
Nazwa rysunku	ROZWINIĘCIE INSTALACJI C.O.	Skala ---
Wyszczególnienie	Imię, Nazwisko, Nr uprawnień / Data / Podpis	Nr rys. S5
Projektant	mgr inż. Radosław Zakłekta LUB/0310/POOS/12 01.2019	
Sprawdzający	mgr inż. Albert Zając LUB/0282/PWOS/12 01.2019	