


Kopia mapy ewidencji gruntów


obręb: **Sułówek**


gmina: **Sułów**

Skala 1 : 5000

Dane ewidencyjne dotyczące przebiegu granic działek nie spełniają wymagań określonych w rozporządzeniu Ministra Rozwoju Regionalnego i Budownictwa z dnia 29 marca 2001 r. w sprawie ewidencji gruntów i budynków (Dz. U. z 2001 r. Nr 36, poz. 454 z późn. zm.) oraz obowiązujących standardach technicznych - podstawa prawna § 86 ust. 1 rozporządzenia.

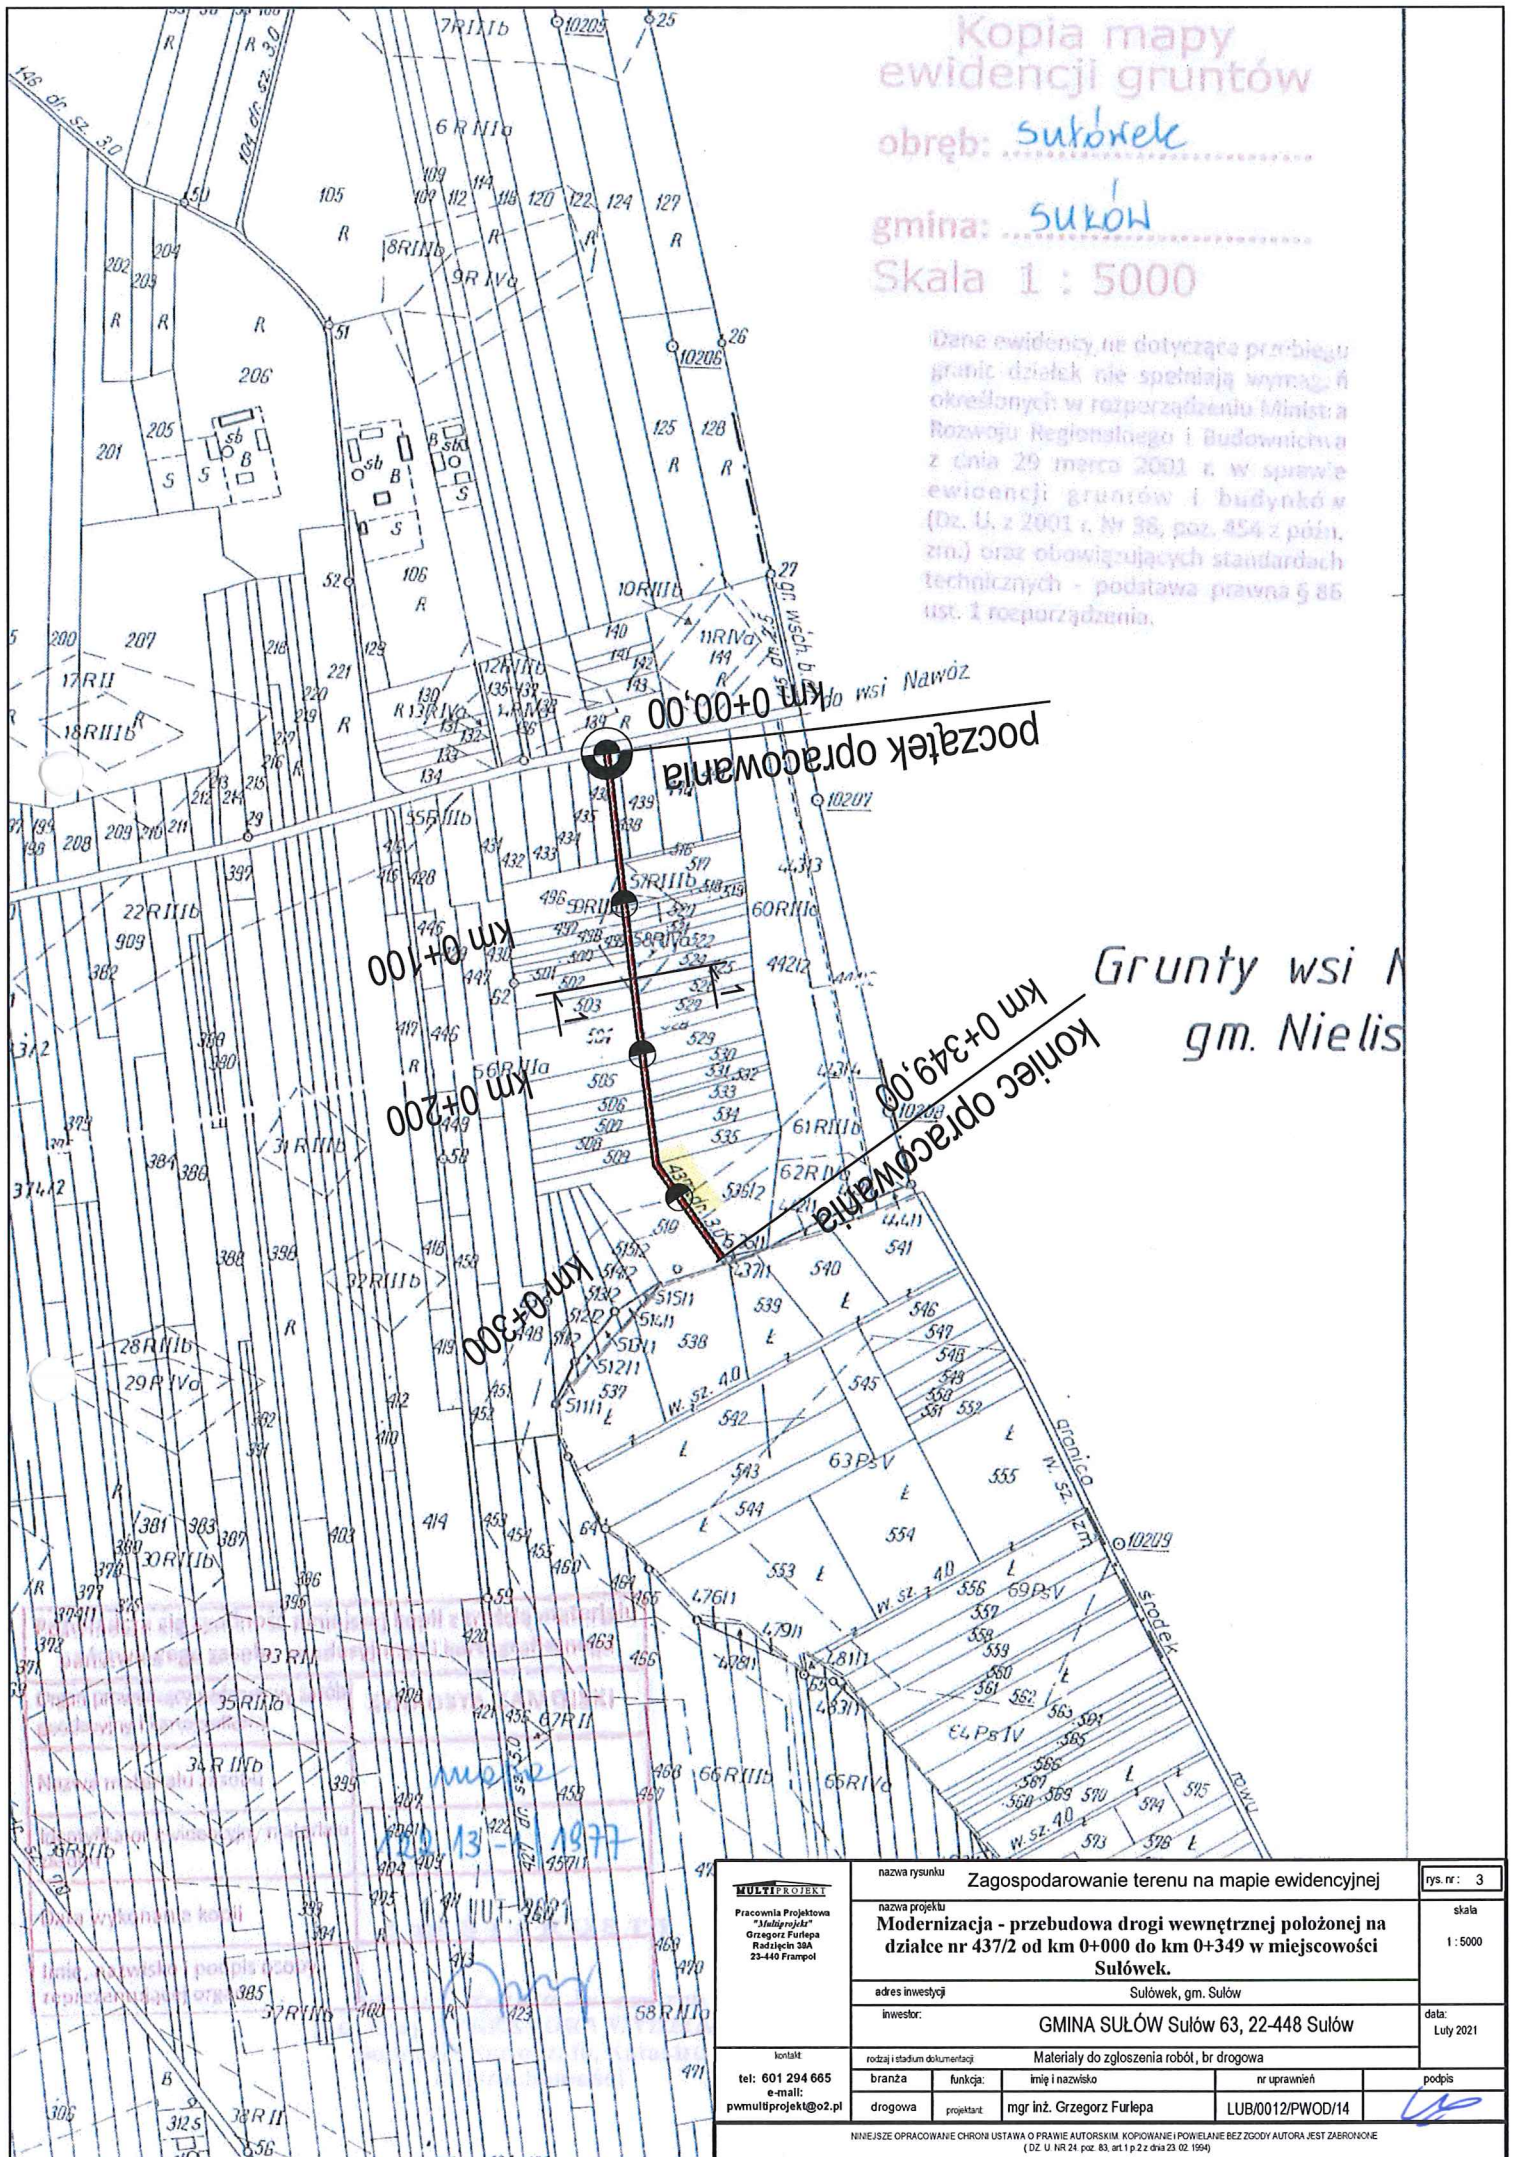

MULTIPROJEKT		nazwa rysunku: Zagospodarowanie terenu na mapie ewidencyjnej			rys. nr.: 3
Pracownia Projektowa "MultiProjekty" Grzegorz Furlepa Radzieliń 30A 23-440 Frampol		nazwa projektu Modernizacja - przebudowa drogi wewnętrznej położonej na działce nr 437/2 od km 0+000 do km 0+349 w miejscowości Sułówek.			skala 1 : 5000
		adres inwestycji Sułówek, gm. Sułów			data: Luty 2021
		inwestor: GMINA SUŁÓW Sułów 63, 22-448 Sułów			
		kontakt tel: 601 294 665 e-mail: pwmultiprojekt@o2.pl			
rodzaj i stadium dokumentacji: Materiały do zgłoszenia robót, br. drogowa					
branża	funkcja:	imię i nazwisko	nr uprawnień	podpis	
drogowa	projektant:	mgr inż. Grzegorz Furlepa	LUB/0012/PWOD/14		
NINIEJSZE OPACOWANIE CHRONI USTAWA O PRAWIE AUTORSKIM. KOPIOWANIE I POWIELANIE BEZ ZGODY AUTORA JEST ZABRONIONE (Dz. U. Nr 24, poz. 83, art. 1 p. 2 z dnia 23.02.1994)					

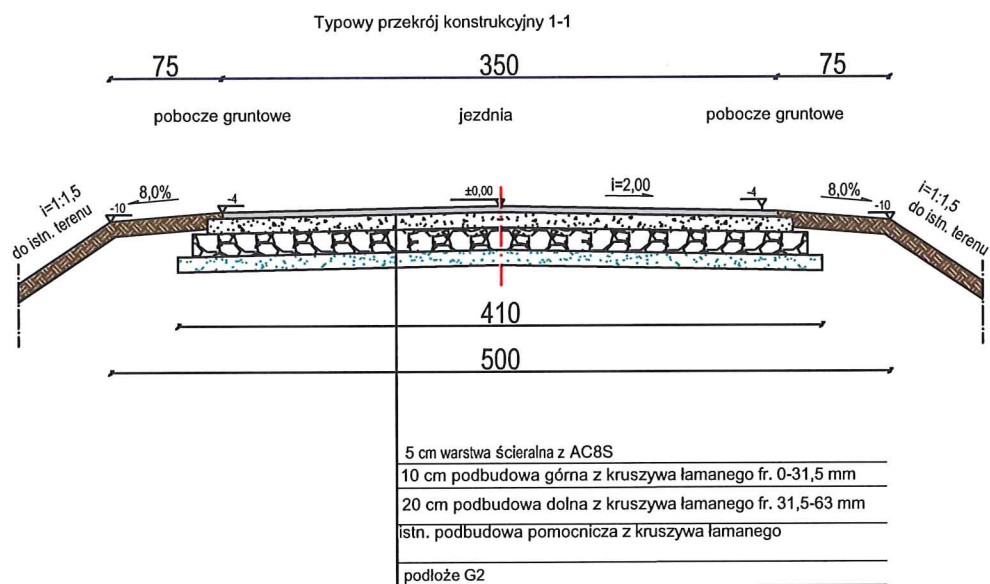

MULTIPROJEKT Pracownia Projektowa "Multiprojekt" Grzegorz Furlepa Radzilecin 39A 23-440 Frampol	nazwa rysunku Typowy przekrój konstrukcyjny				rys. nr: 4
	nazwa projektu Modernizacja - przebudowa drogi wewnętrznej położonej na działce nr 437/2 od km 0+000 do km 0+349 w miejscowości Sulówek.				skala 1 : 50
	adres inwestycji Sulówek, gm. Sulów				
	inwestor: GMINA SUŁÓW Sulów 63, 22-448 Sulów				data: Luty 2021
kontakt: tel: 601 294 665 e-mail: pwmultiprojekt@o2.pl	rodzaj i stadium dokumentacji: Materiały do zgłoszenia robót, br drogowa				
	branża	funkcja:	Imię i nazwisko	nr uprawnień	podpis
	drogowa	projektant:	mgr inż. Grzegorz Furlepa	LUB/0012/PWOD/14	
NINIEJSZE OPRACOWANIE CHRONI USTAWA O PRAWIE AUTORSKIM. KOPIOWANIE I POWIELANIE BEZ ZGODY AUTORA JEST ZABRONIONE (DZ. U. NR 24. poz. 83, art.1 p.2 z dnia 23. 02. 1994)					